



COMUNE DI:
ROCCASECCA DEI VOLSCI
PROVINCIA DI: **LATINA**

OGGETTO:
Realizzazione di un villino per civile abitazione

DATI CATASTALI
Foglio n°:
Particella n°:
Sub n°:

Località:

PROGETTO ARCHITETTONICO

CONTENUTO:

SCALE

ELABORATO

PIANTE

SEZIONI

PROSPETTI

1:100

1:100

1:100

1

Fabio Laccarelli
Architetto

via Salvo D'Acquisto n° 4
04010 Roccasecca dei Volsci (LT)
tel. 338.86.82.484
e-mail: fo.laccarelli@volsciweb.it
studio: studio@volsciweb.it
sito internet: www.fabiolaccarelli.com
iscritto all'Ordine degli Architetti, Pianificatori, Paesaggisti e Conservatori della Provincia di Latina, COL. NUMERO 754

Studio di Architettura:
Architecture & Design


Urbanistica e Pianificazione Territoriale
Progettazione ed esecuzione su misura
con restituzioni fotografiche
Modelli e decorazioni
Restauro e ristrutturazioni
Isolamenti Termico-Acoustici

IL PROPRIETARIO


C.F./P.I.:

ELABORATO REDATTO IN DATA:


AGGIORNAMENTI:

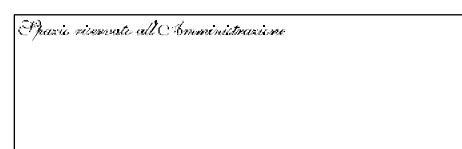


Disegni relativi alla ristrutturazione

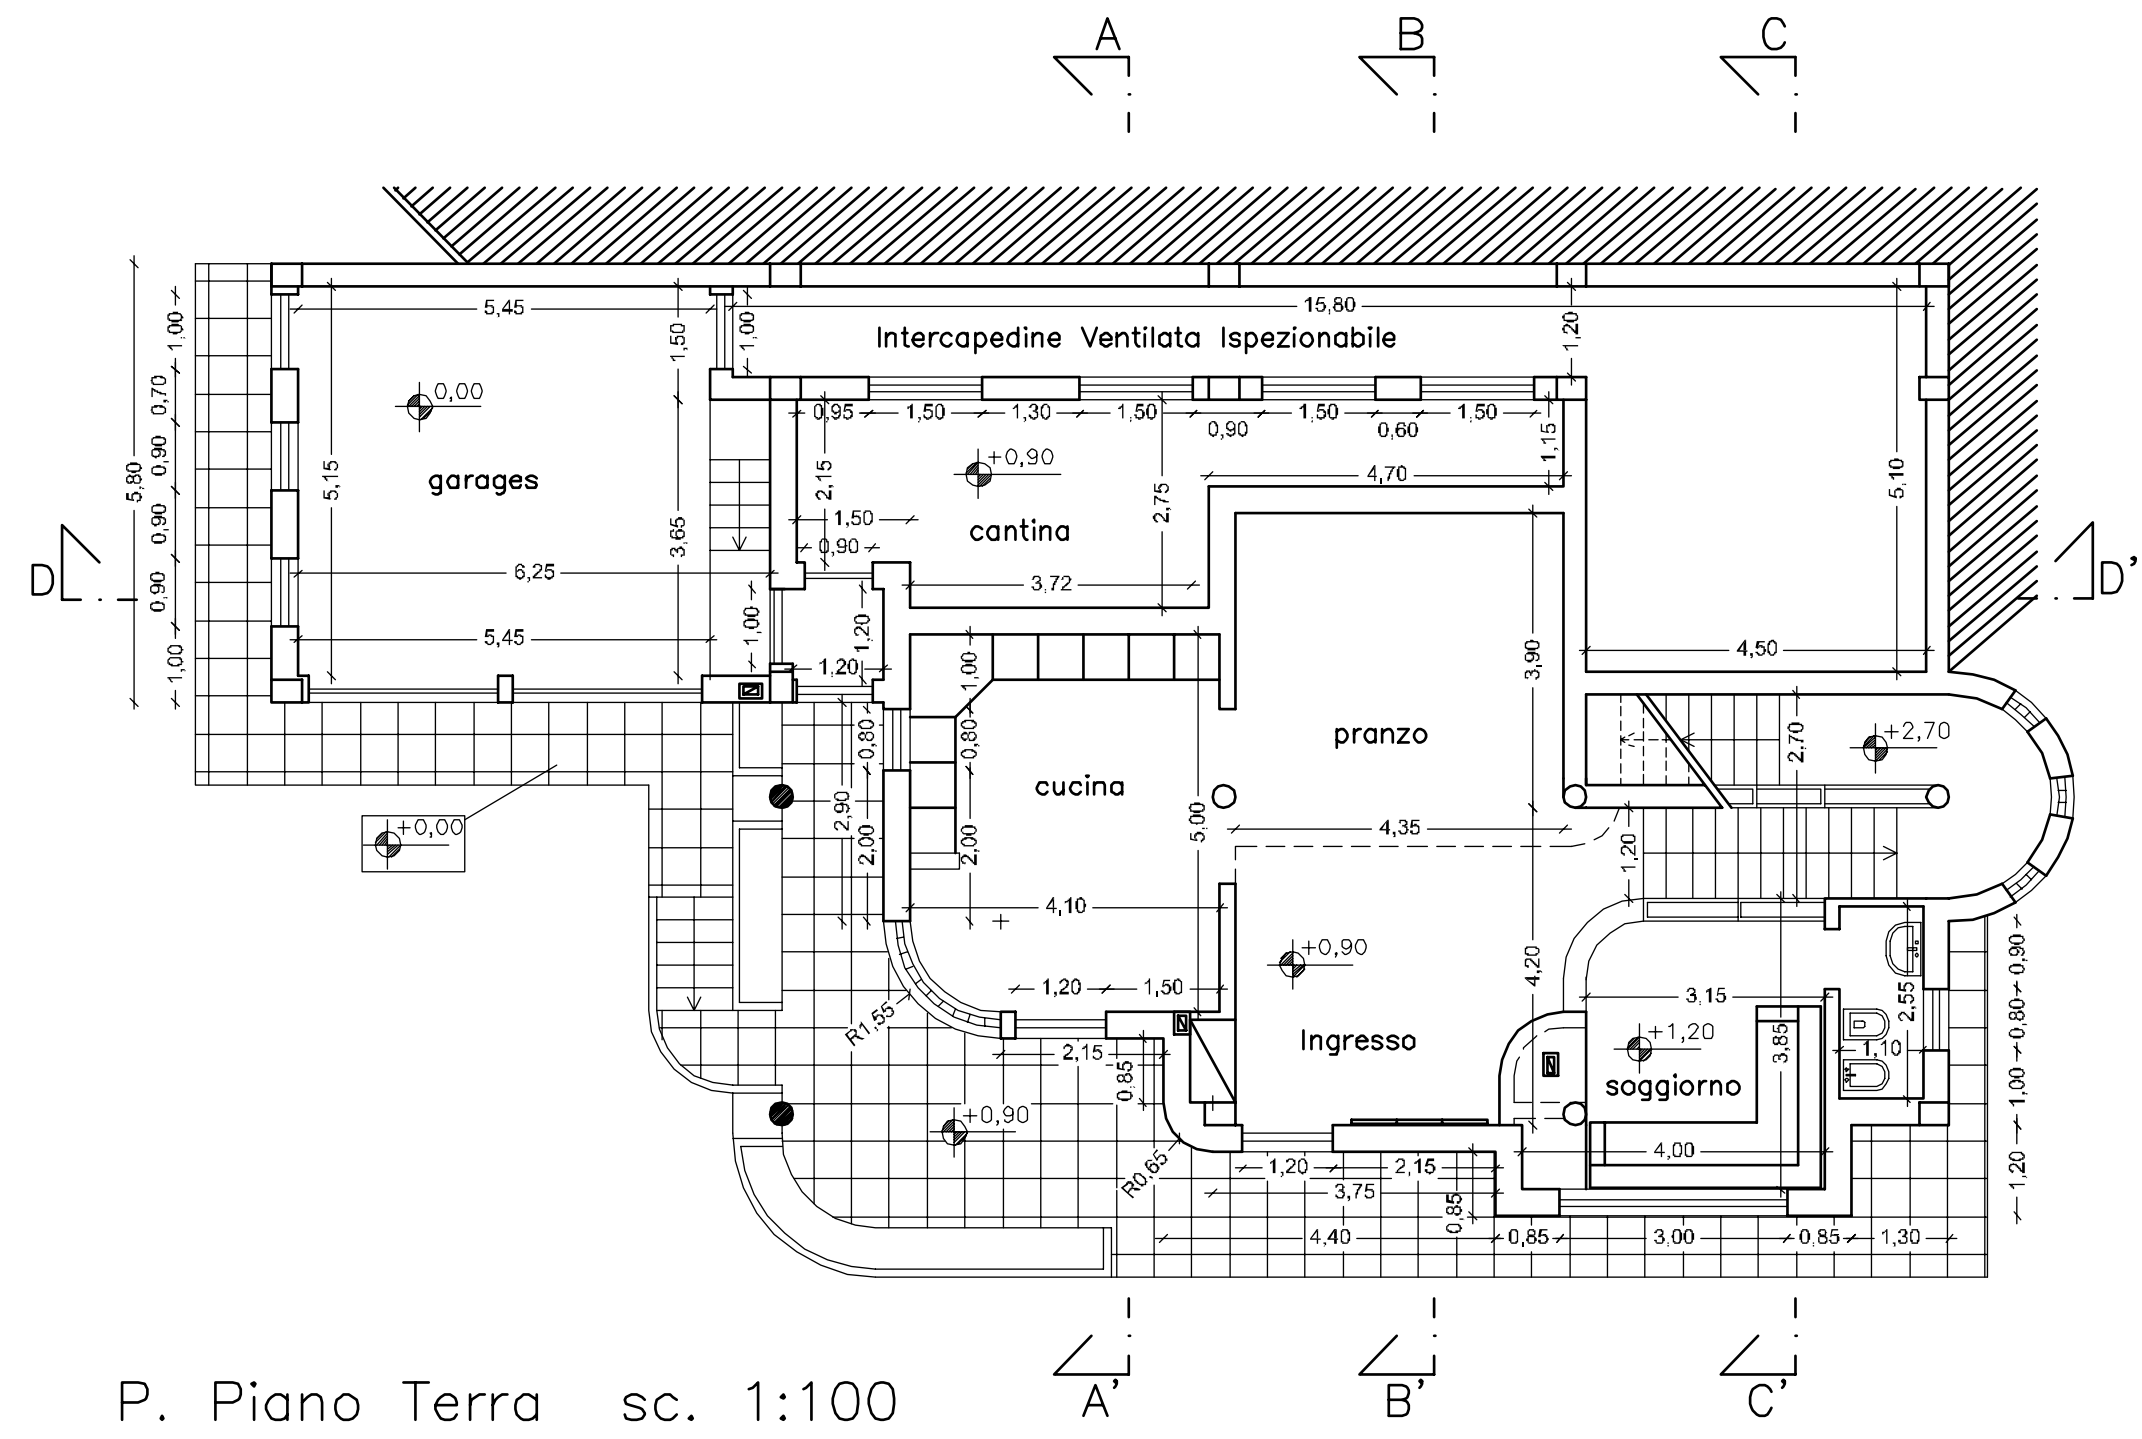


P. Piano Terra sc. 1:100

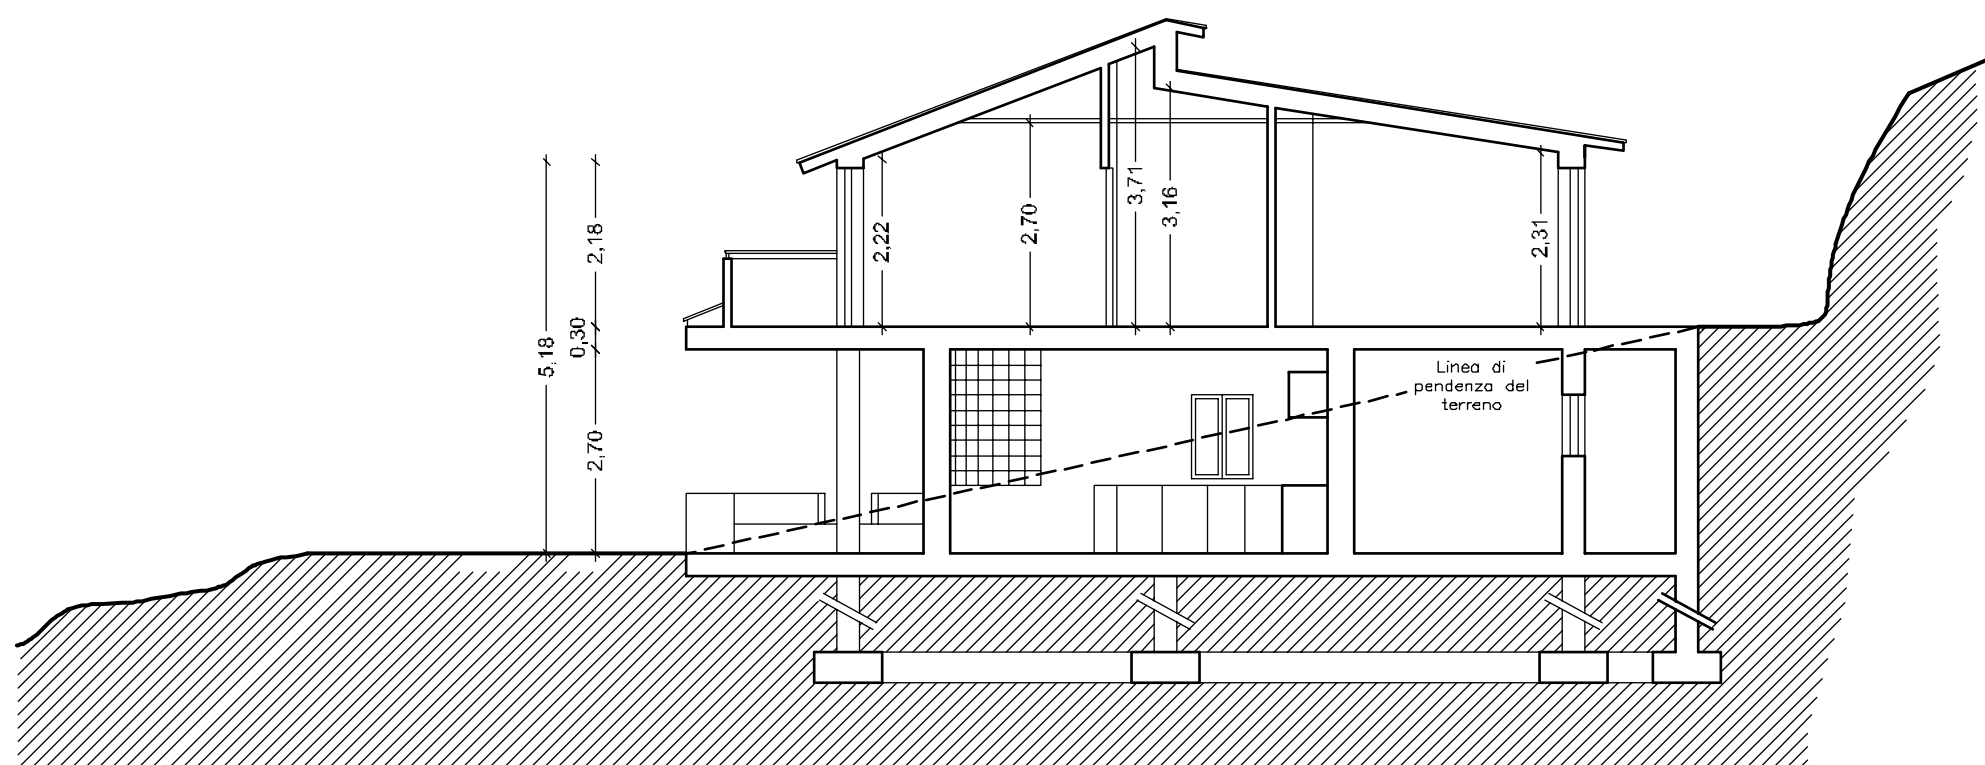


SEZIONE A-A'

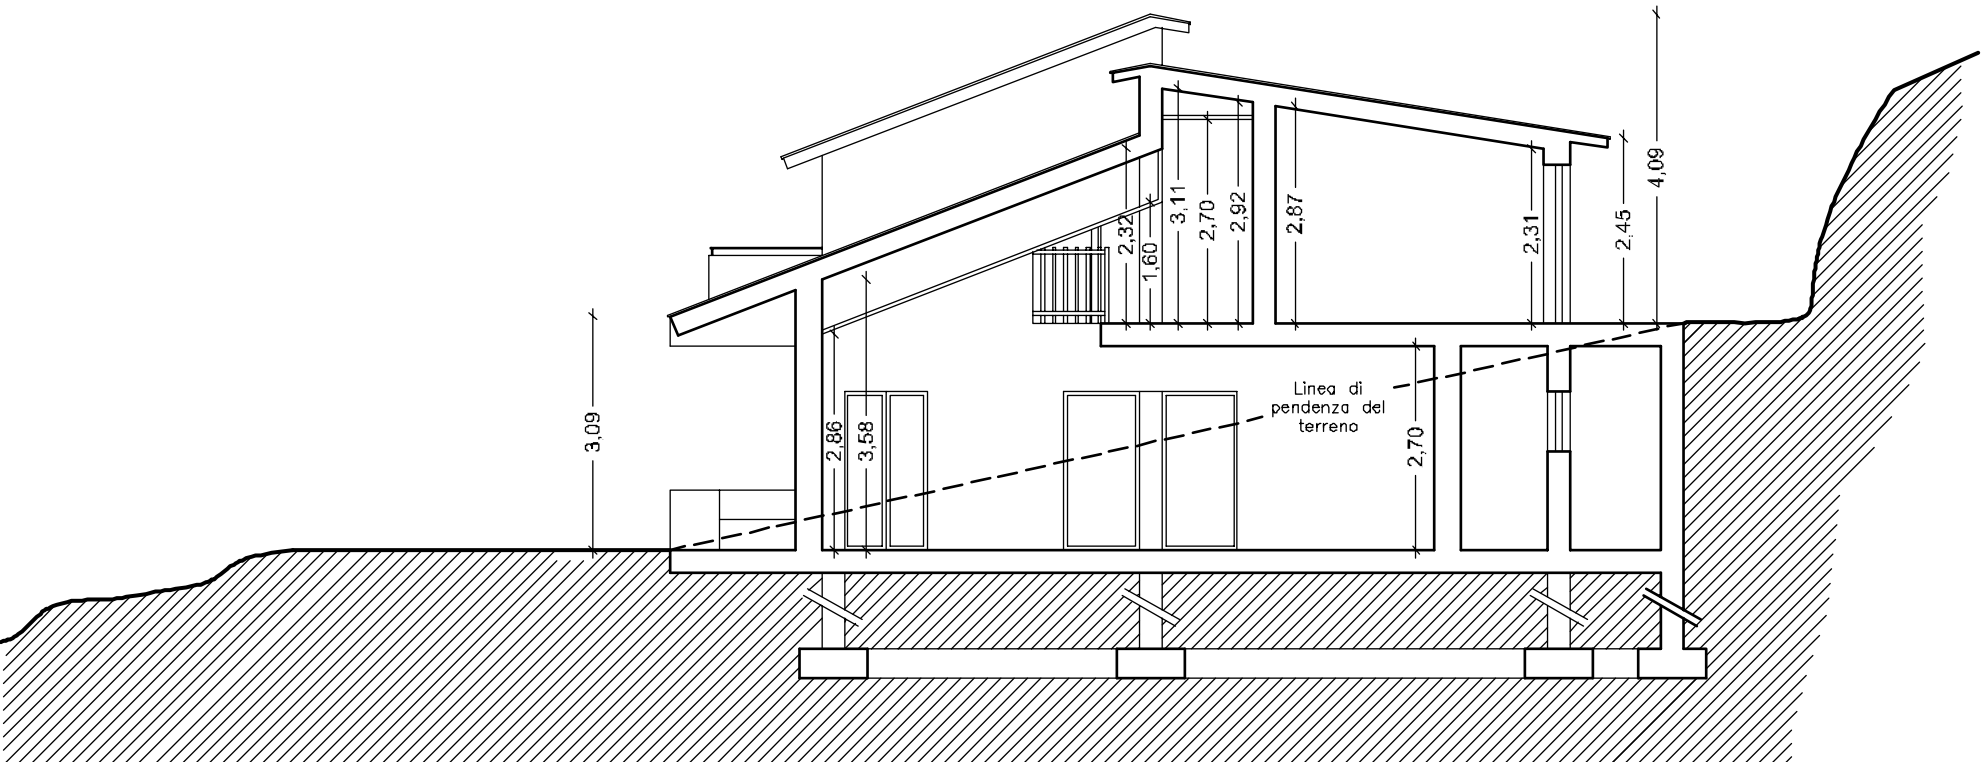


SEZIONE B-B'

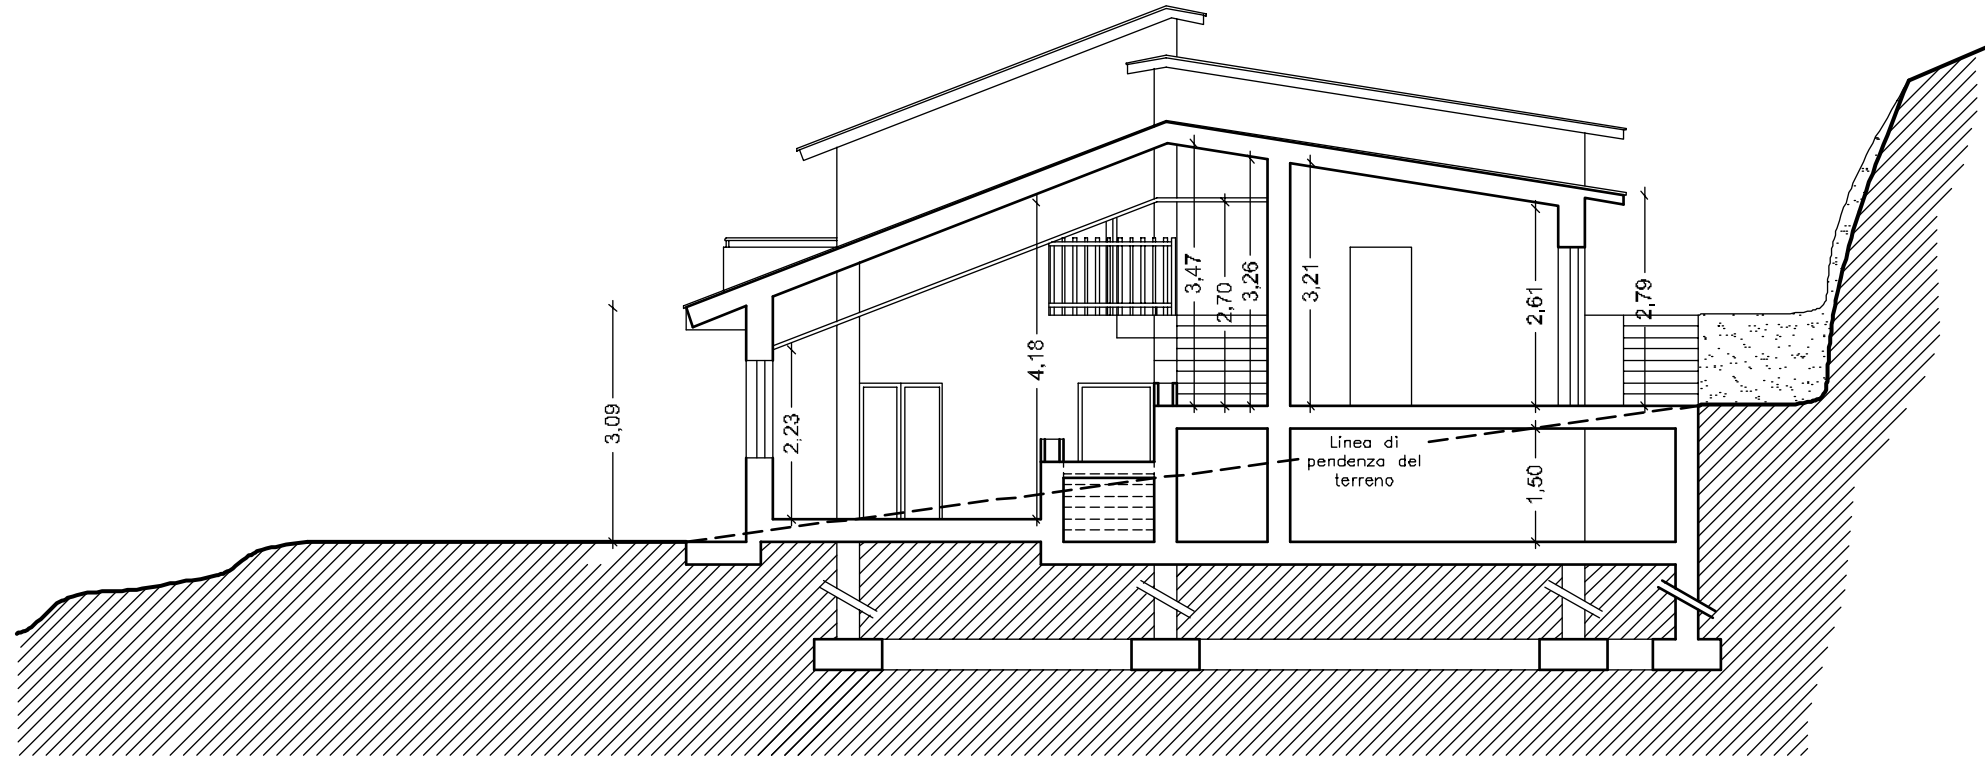


SEZIONE C-C'

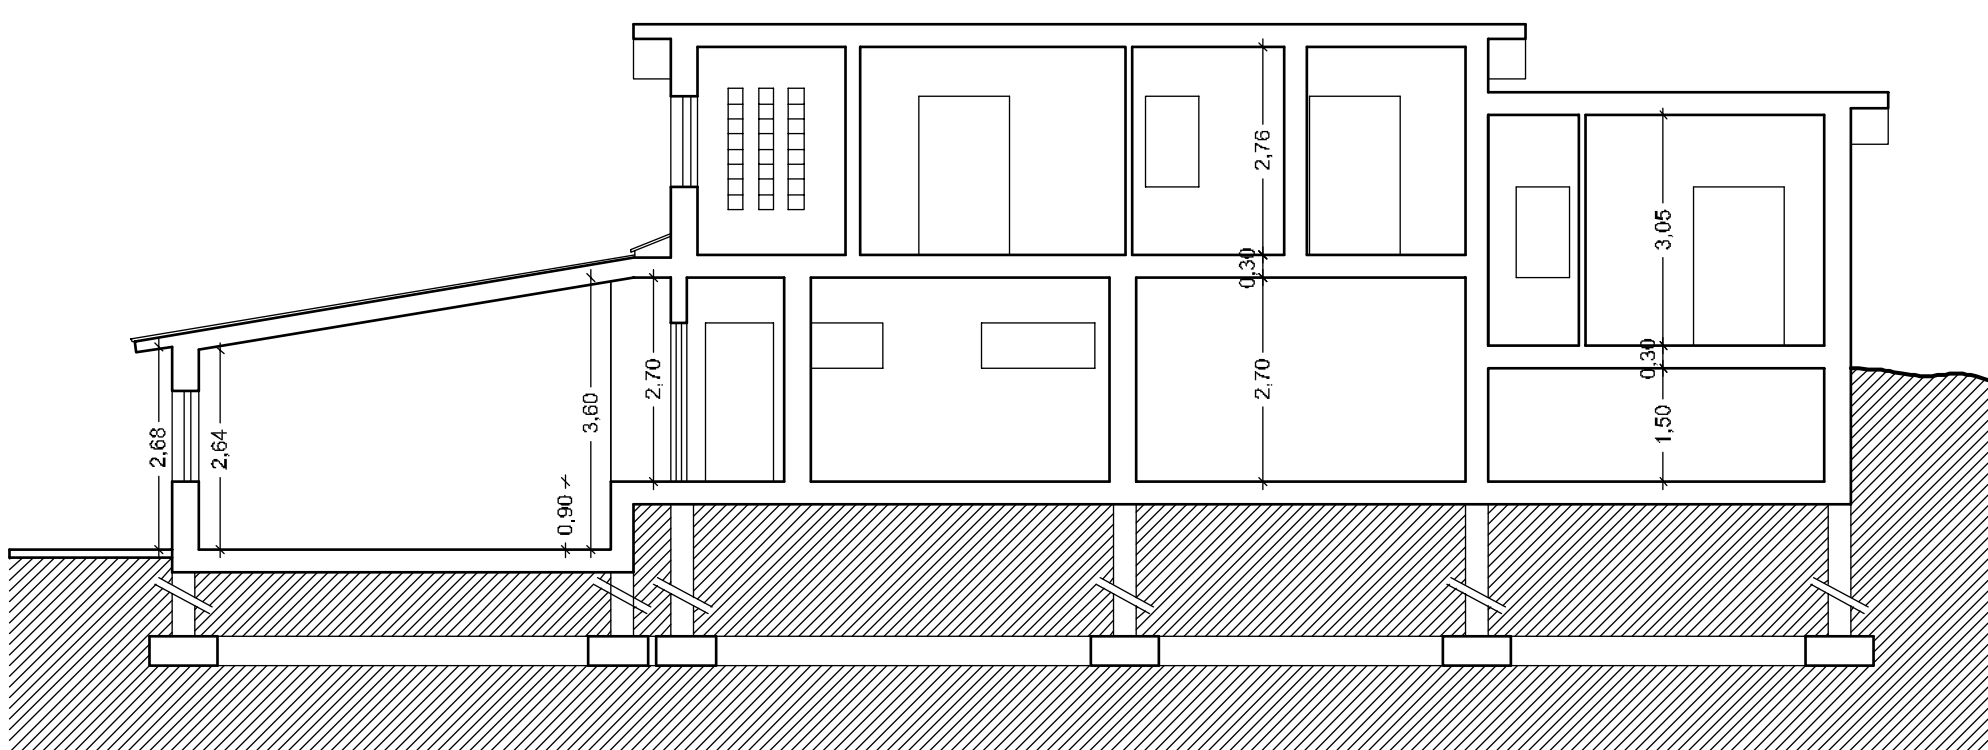


SEZIONE D-D'

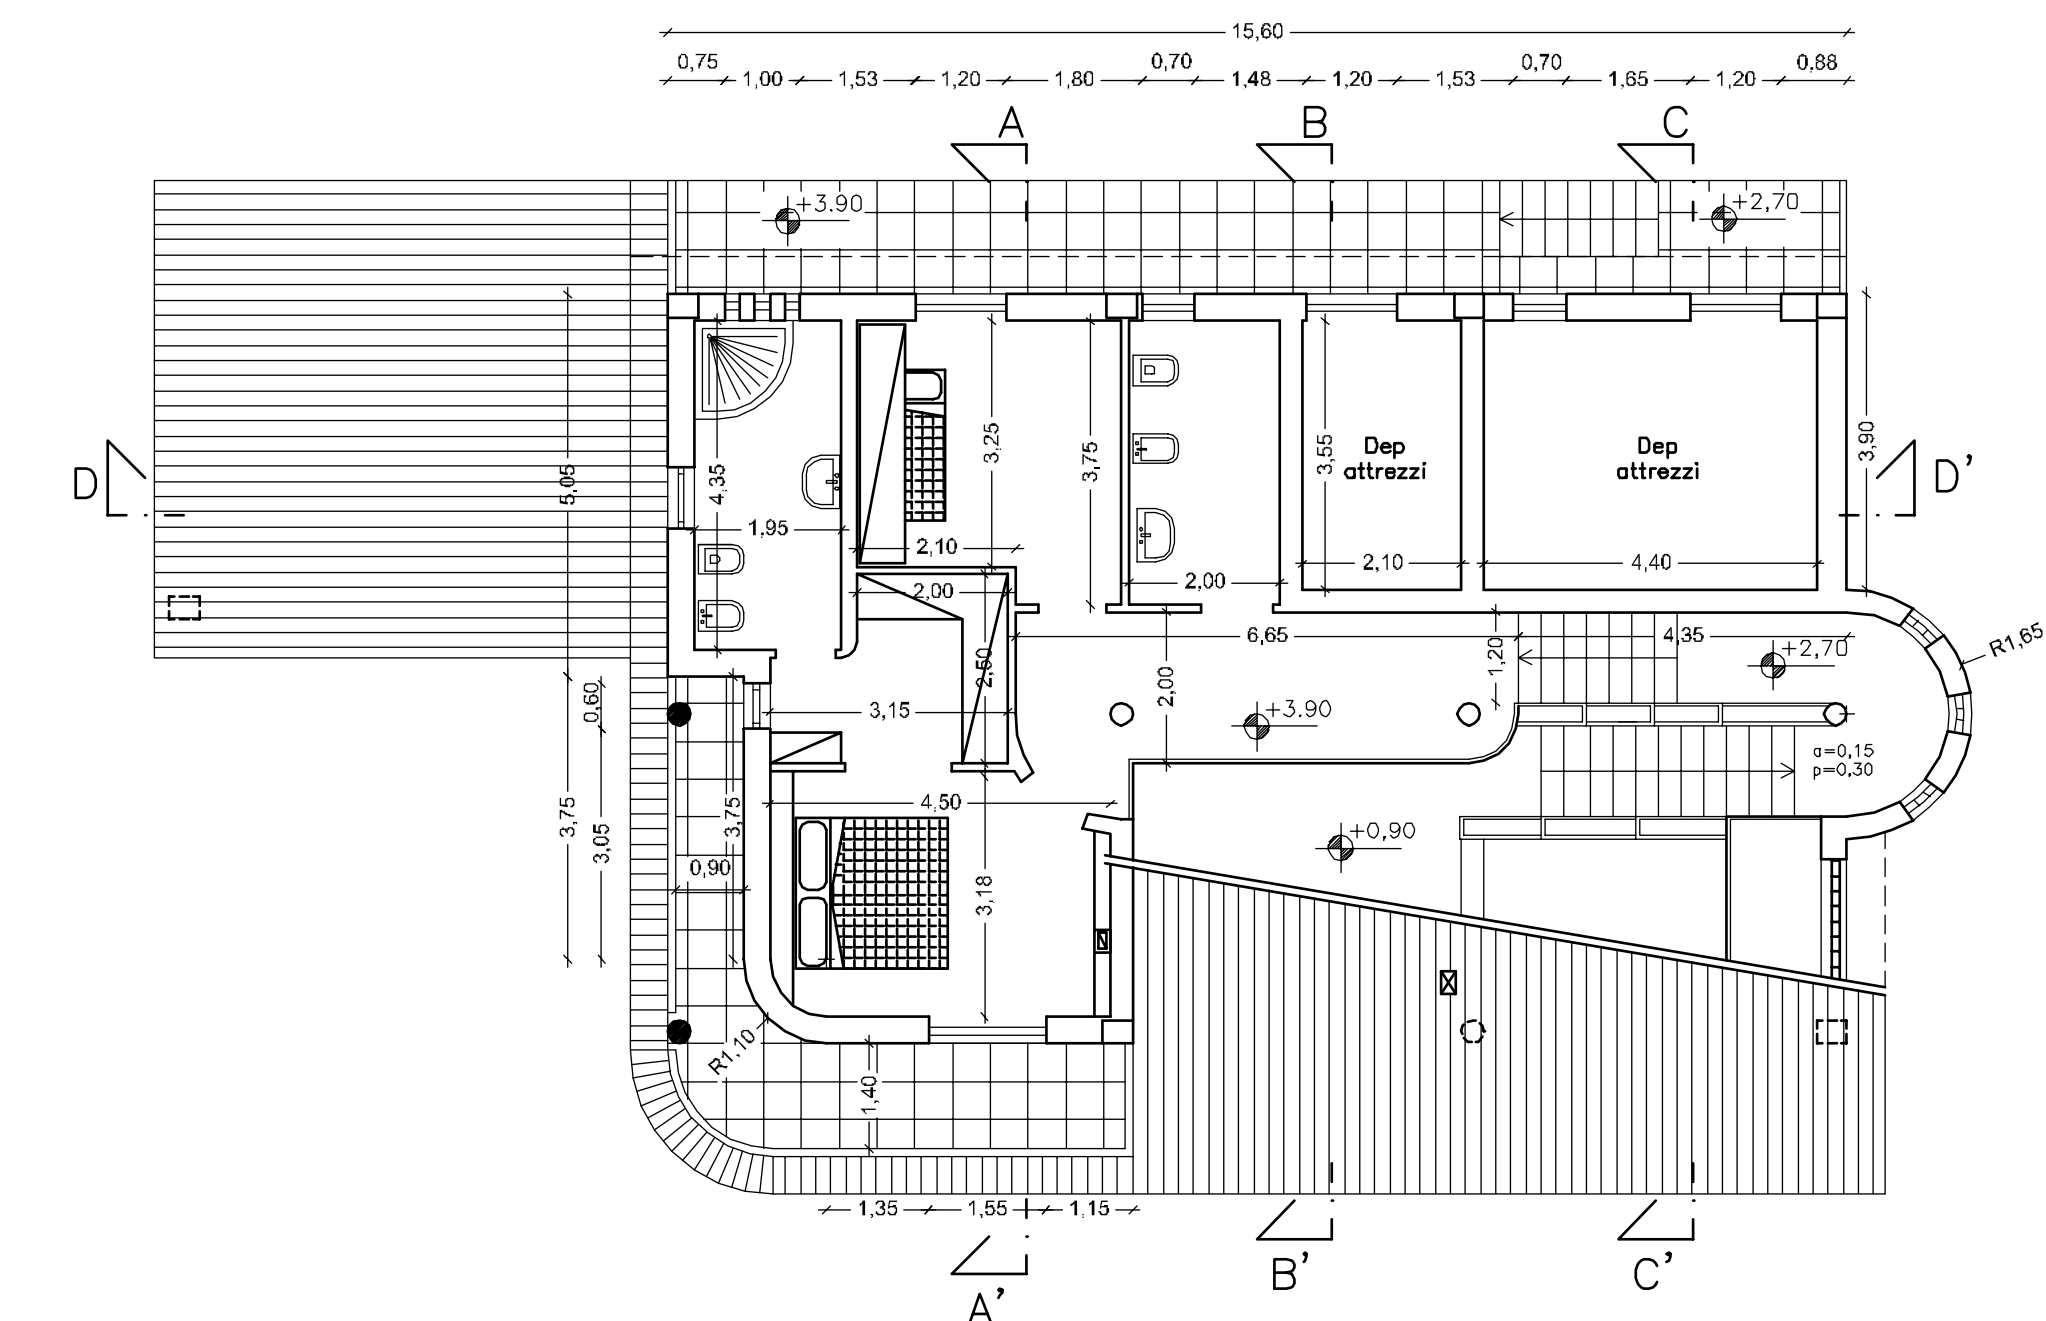


Pianta Piano Primo sc. 1:100

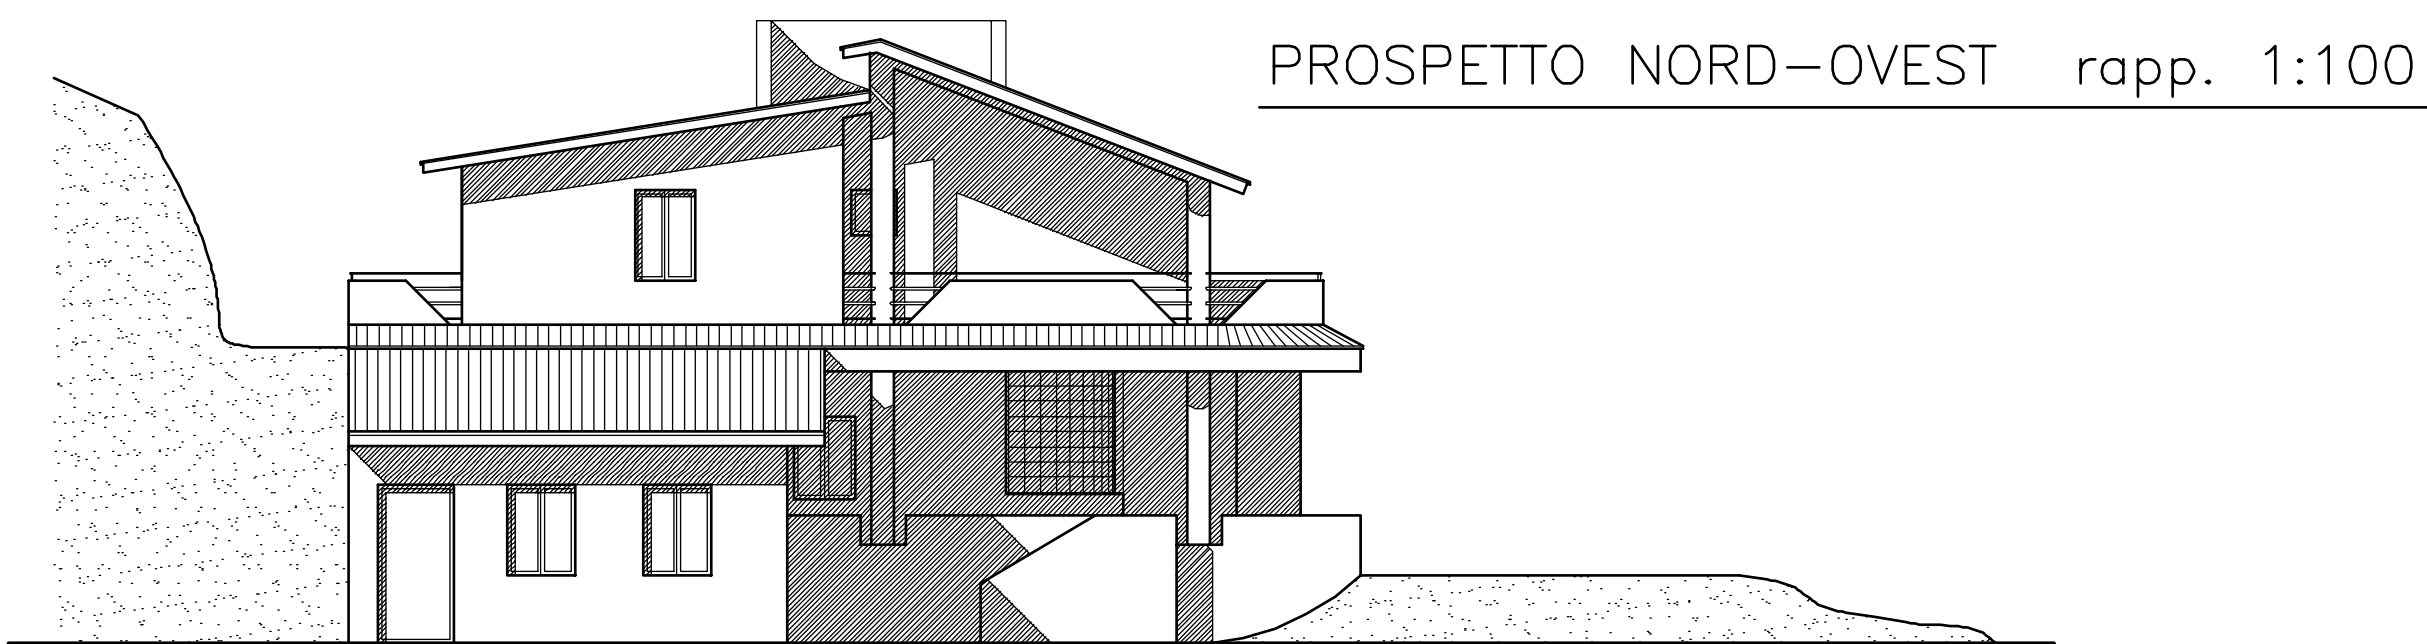

PROSPETTO NORD-OVEST rapp. 1:100

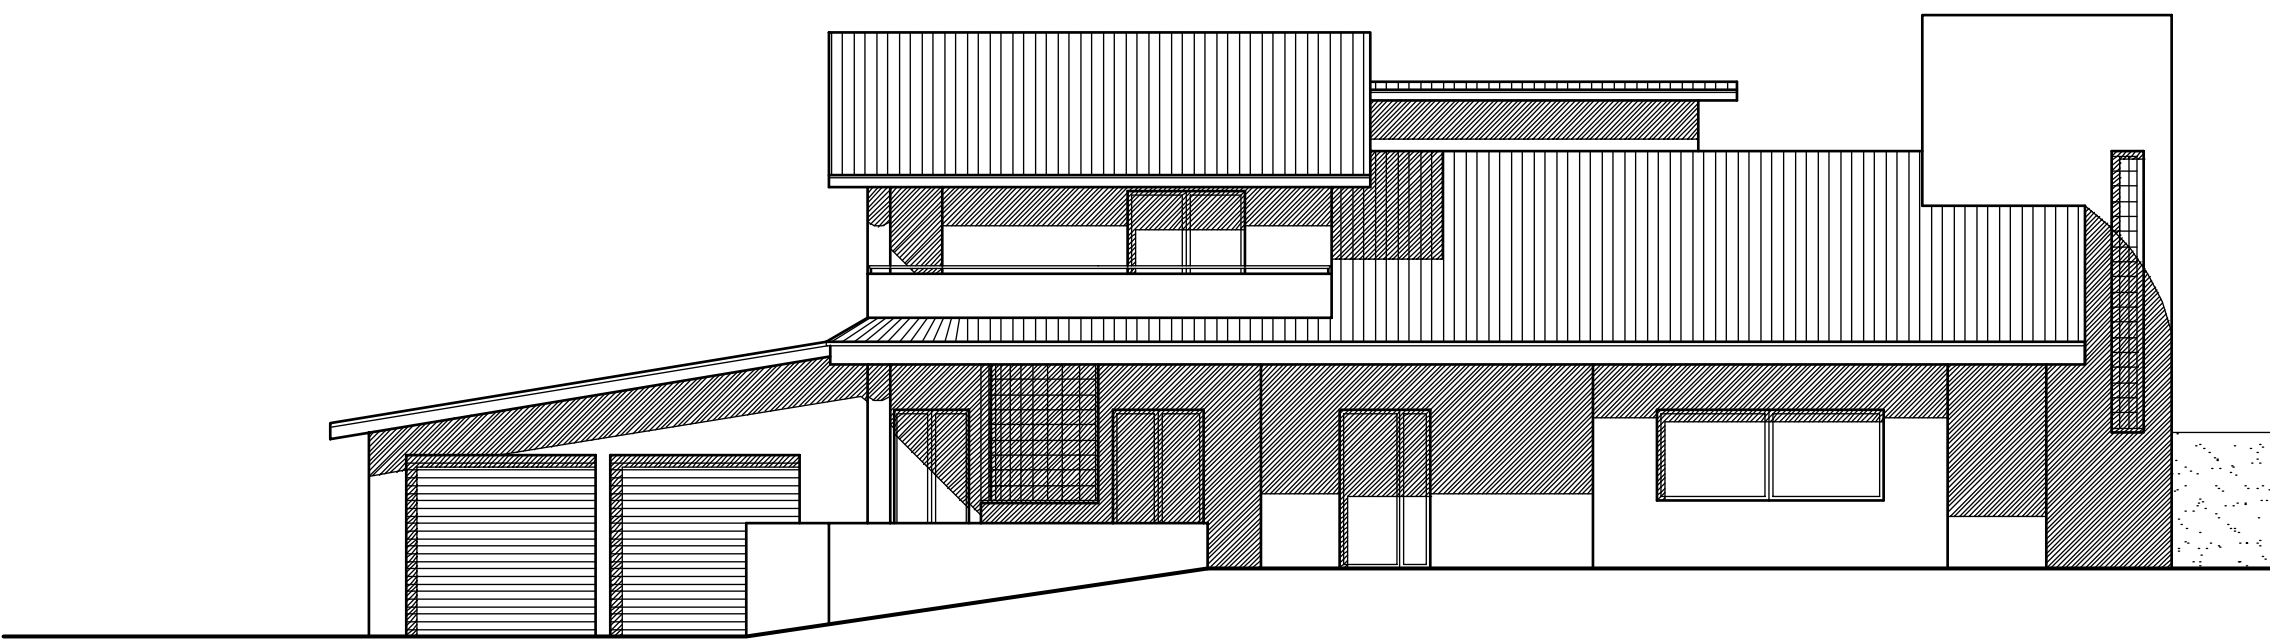

PROSPETTO SUD-OVEST rapp. 1:100

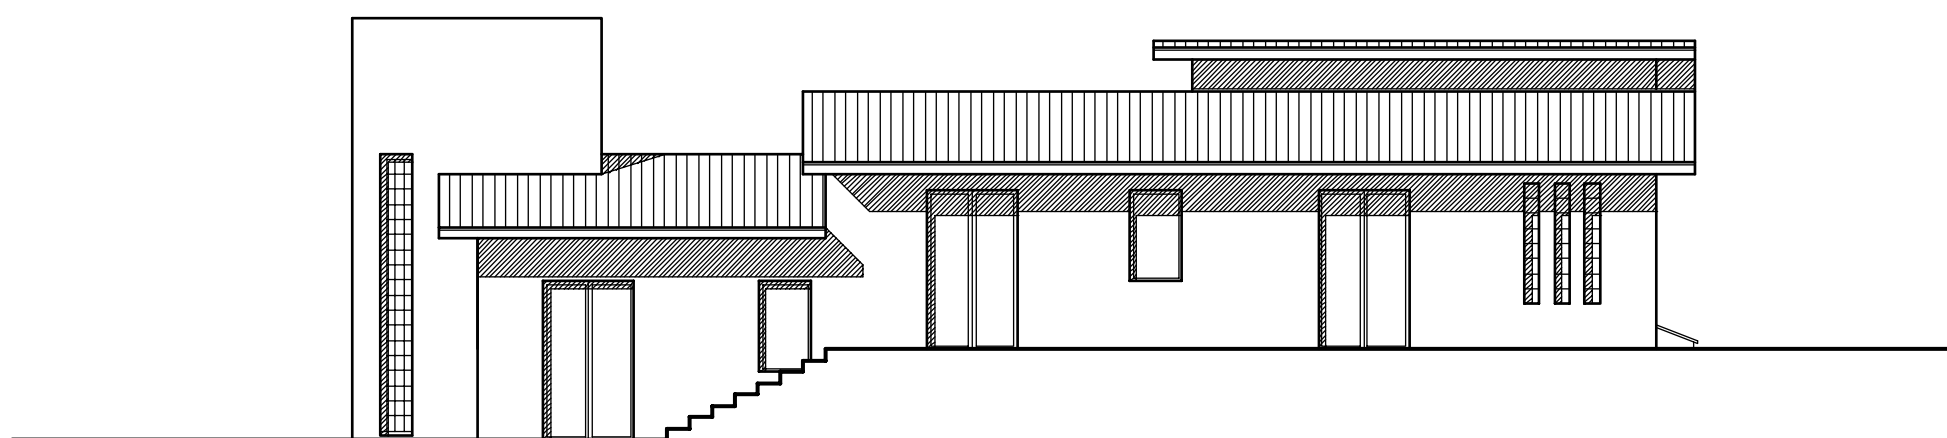

PROSPETTO NORD-EST rapp. 1:100



PROSPETTO SUD-EST rapp. 1:100