

COMUNE DI
ROCCASECCA DEI VOLSCI

OGGETTO:
Variante dell'Ampliamento e Ristrutturazione
di una stabile adibito a Trattoria
(concessione edilizia n° 2/98)

Zona: *Montesilvano*
01010 Roccasecca dei Volsci

DATI CATASTALI

Foglio n°33
Particelle n°
10-11-12-13-14-15-16-17-18
10-108-109-110
Foglio n°17
Particelle n°
21-22-23-24-25-26


PROGETTO ARCHITETTONICO

CONTENUTO:	SCALE	TAVOLA
Pianta piano primo definitivo gruppo A	1:100	2
Prospetti gruppo A	1:100	
Sezioni gruppo A	1:100	


IL PROGETTISTA	I PROPRIETARI
Progetto Architetto: Dott. Ing. Massimo Adolfo Drescher Lavori via D. Manzoni n° 17, 04015 Priverno	COMPAGNIA LUCIANA TORRES ENRIQUE
Design by: Geom. Fabio Zaccarelli	Codice Fiscale: 047120302144444 Codice Provvisorio: 000000000000000000




SEZIONE B-B'

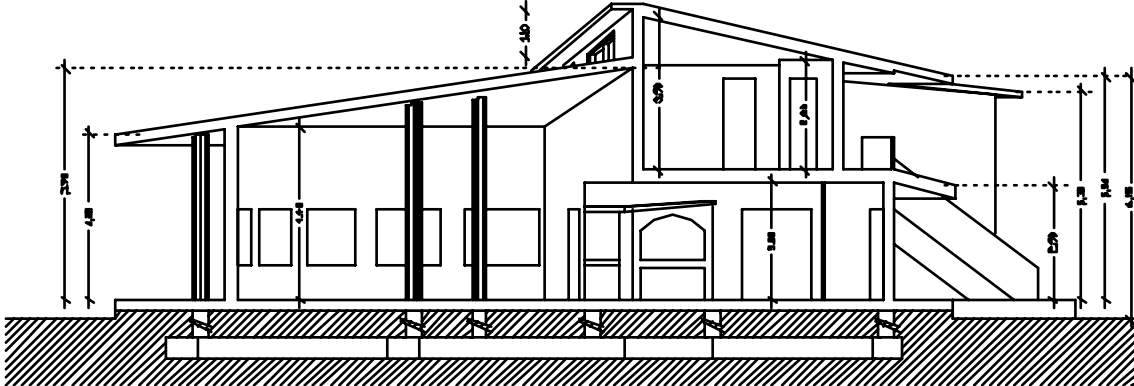


SEZIONE C-C'

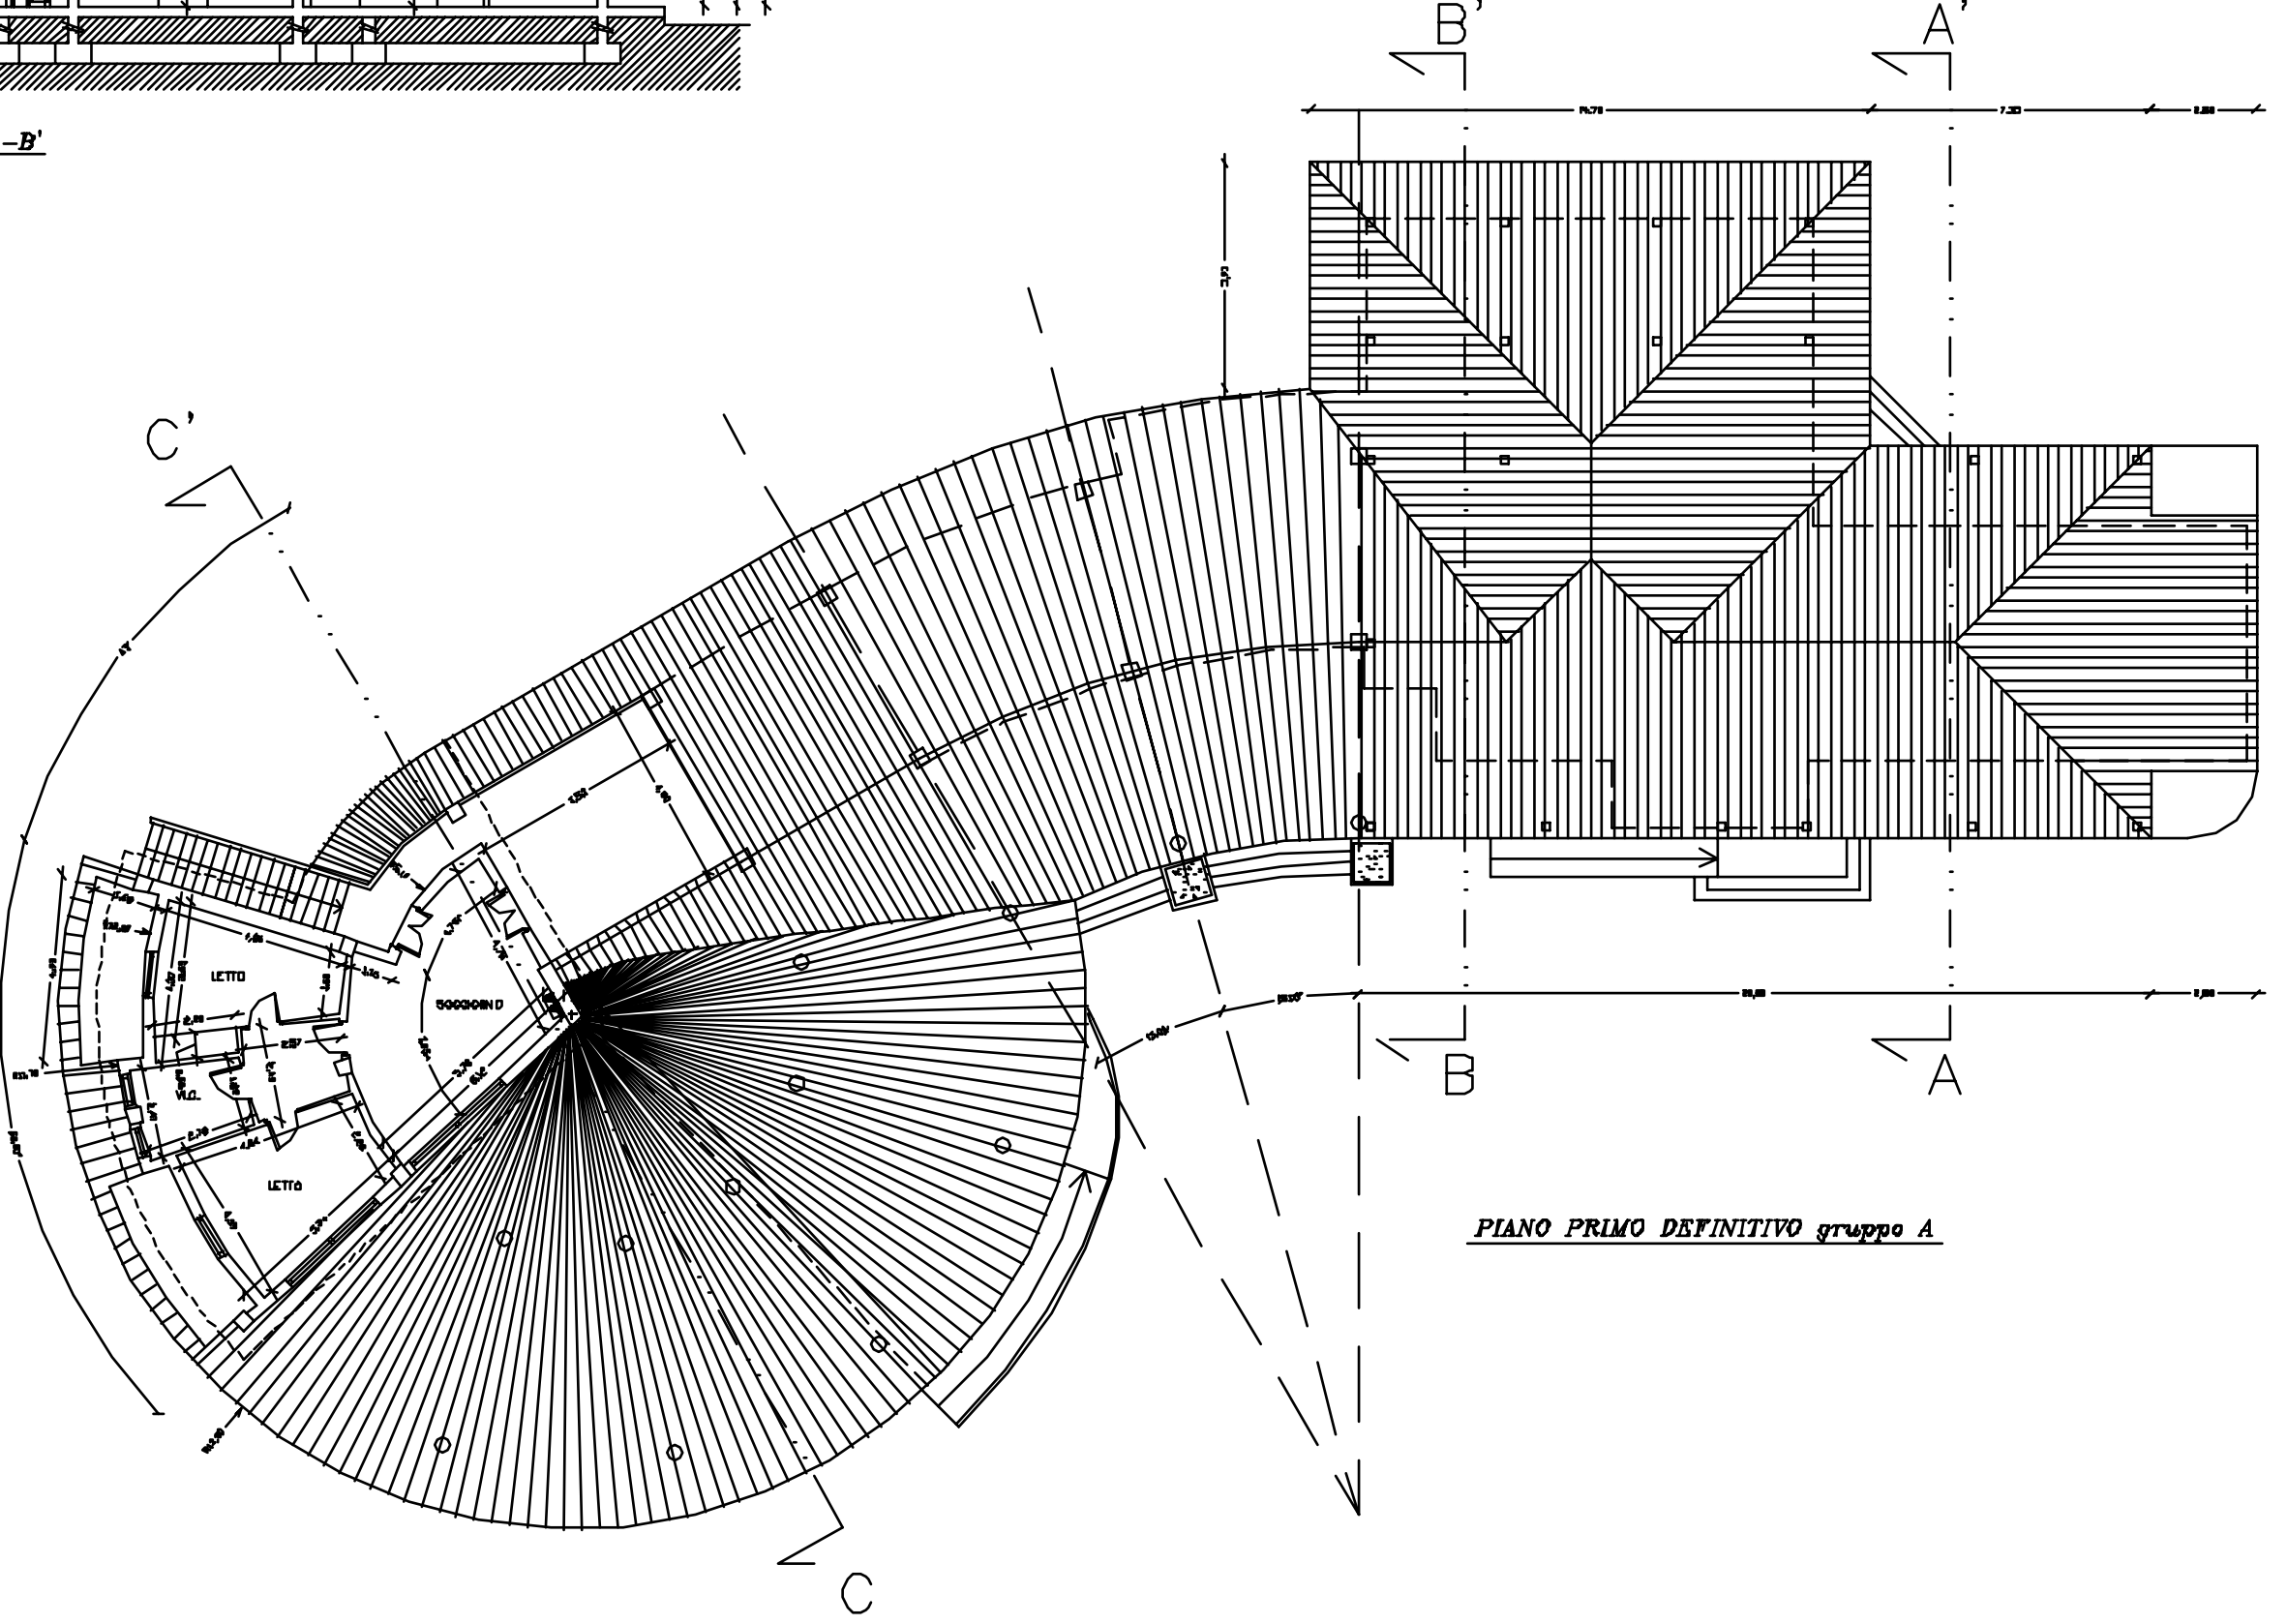

PIANO PRIMO DEFINITIVO gruppo A

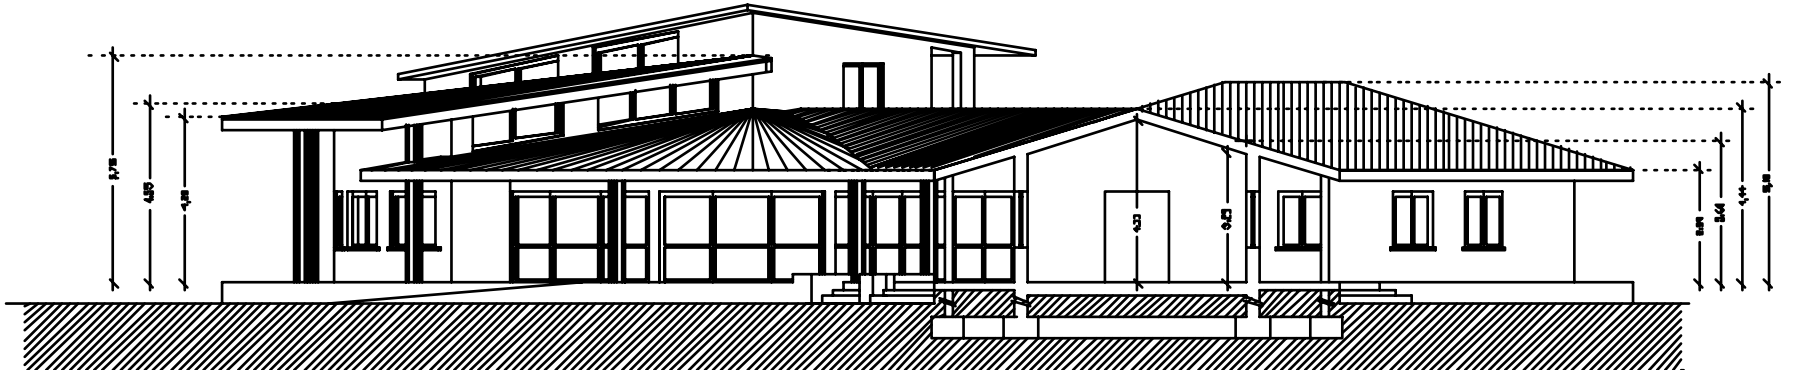

SEZIONE A-A'

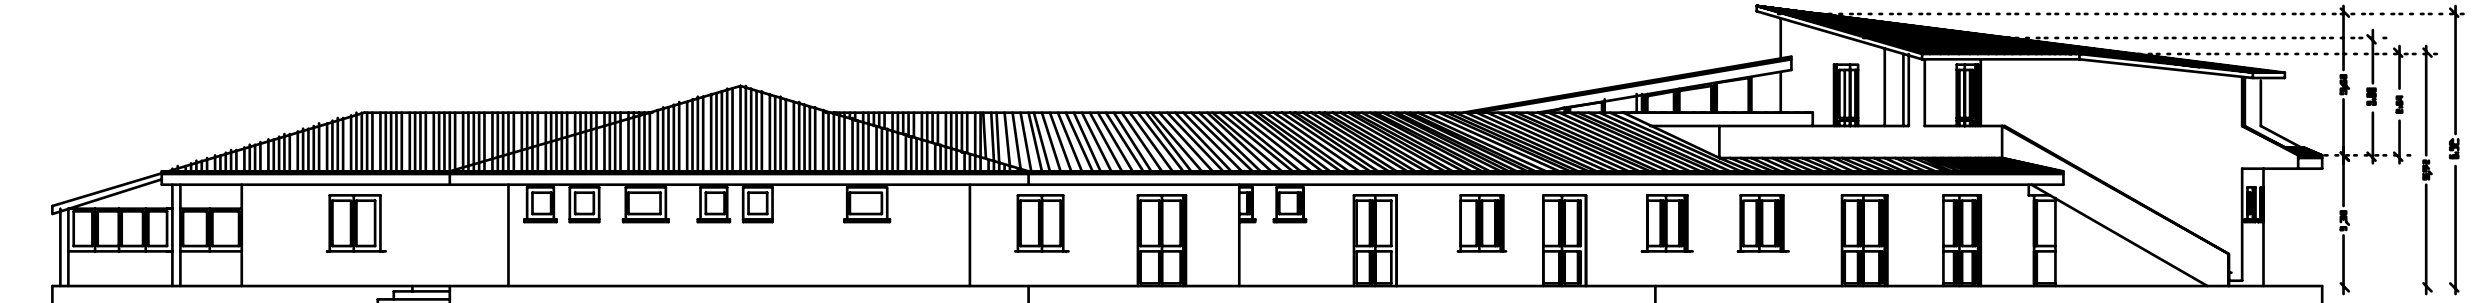

PROSPETTO NORD-OVEST gruppo A



PROSPETTO SUD-OVEST gruppo A



PROSPETTO SUD-EST gruppo A



PROSPETTO NORD-EST gruppo A