

COMUNE DI
ROCCASECCA DEI VOLSCI

OGGETTO:
Variante dell'Ampliamento e Ristrutturazione
di uno stabile adibito a Trattoria
(concessione edilizia n° 2/98)


DATI CATASTALI
Foglio n°33
Particelle n°
10-11-12-13-14-15-16-17-18
10-10-10-10-10-10
Foglio n°17
Particelle n°
20-22-23-24-25-26

Località: Martusella
04010 Roccasecca dei Volsci


PROGETTO ARCHITETTONICO

CONTENUTO:	SCALE	TAVOLA
Piante gruppo B	1:100	3
Prospetti gruppo B	1:100	
Sezioni gruppo B	1:100	


IL PROGETTISTA	I PROPRIETARI
Progetto Architet. Dott. Ing. Massimo Adami Direz. Lavori via S. Maria n° 17, 04015 Priverno	COMPAGNO LUCIANA TORRES ENRICO
Design by Geom. Fabio Zaccarelli	Codice Prodotto: CMLD02021444U Codice Prodotto: 000000000000000000

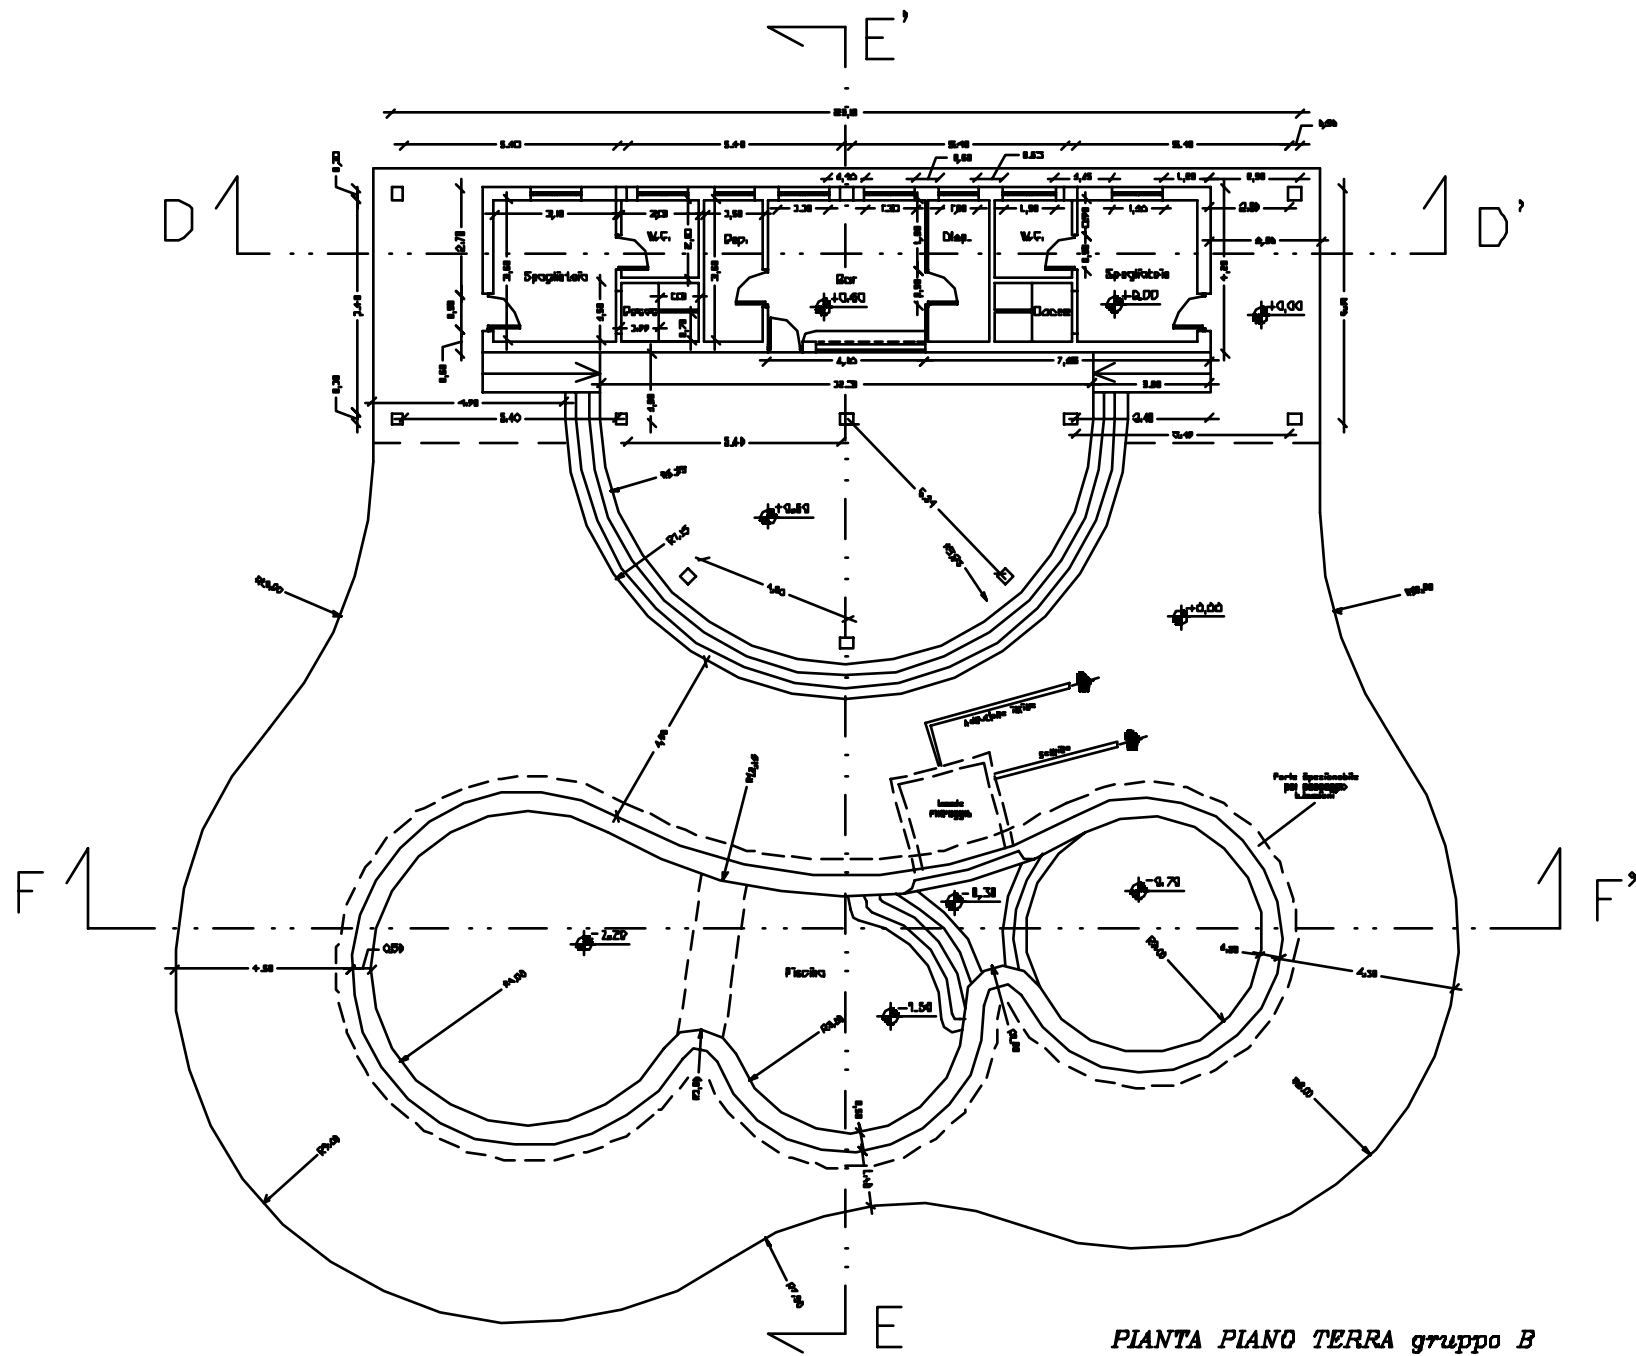


PIANTA PIANO TERRA gruppo B

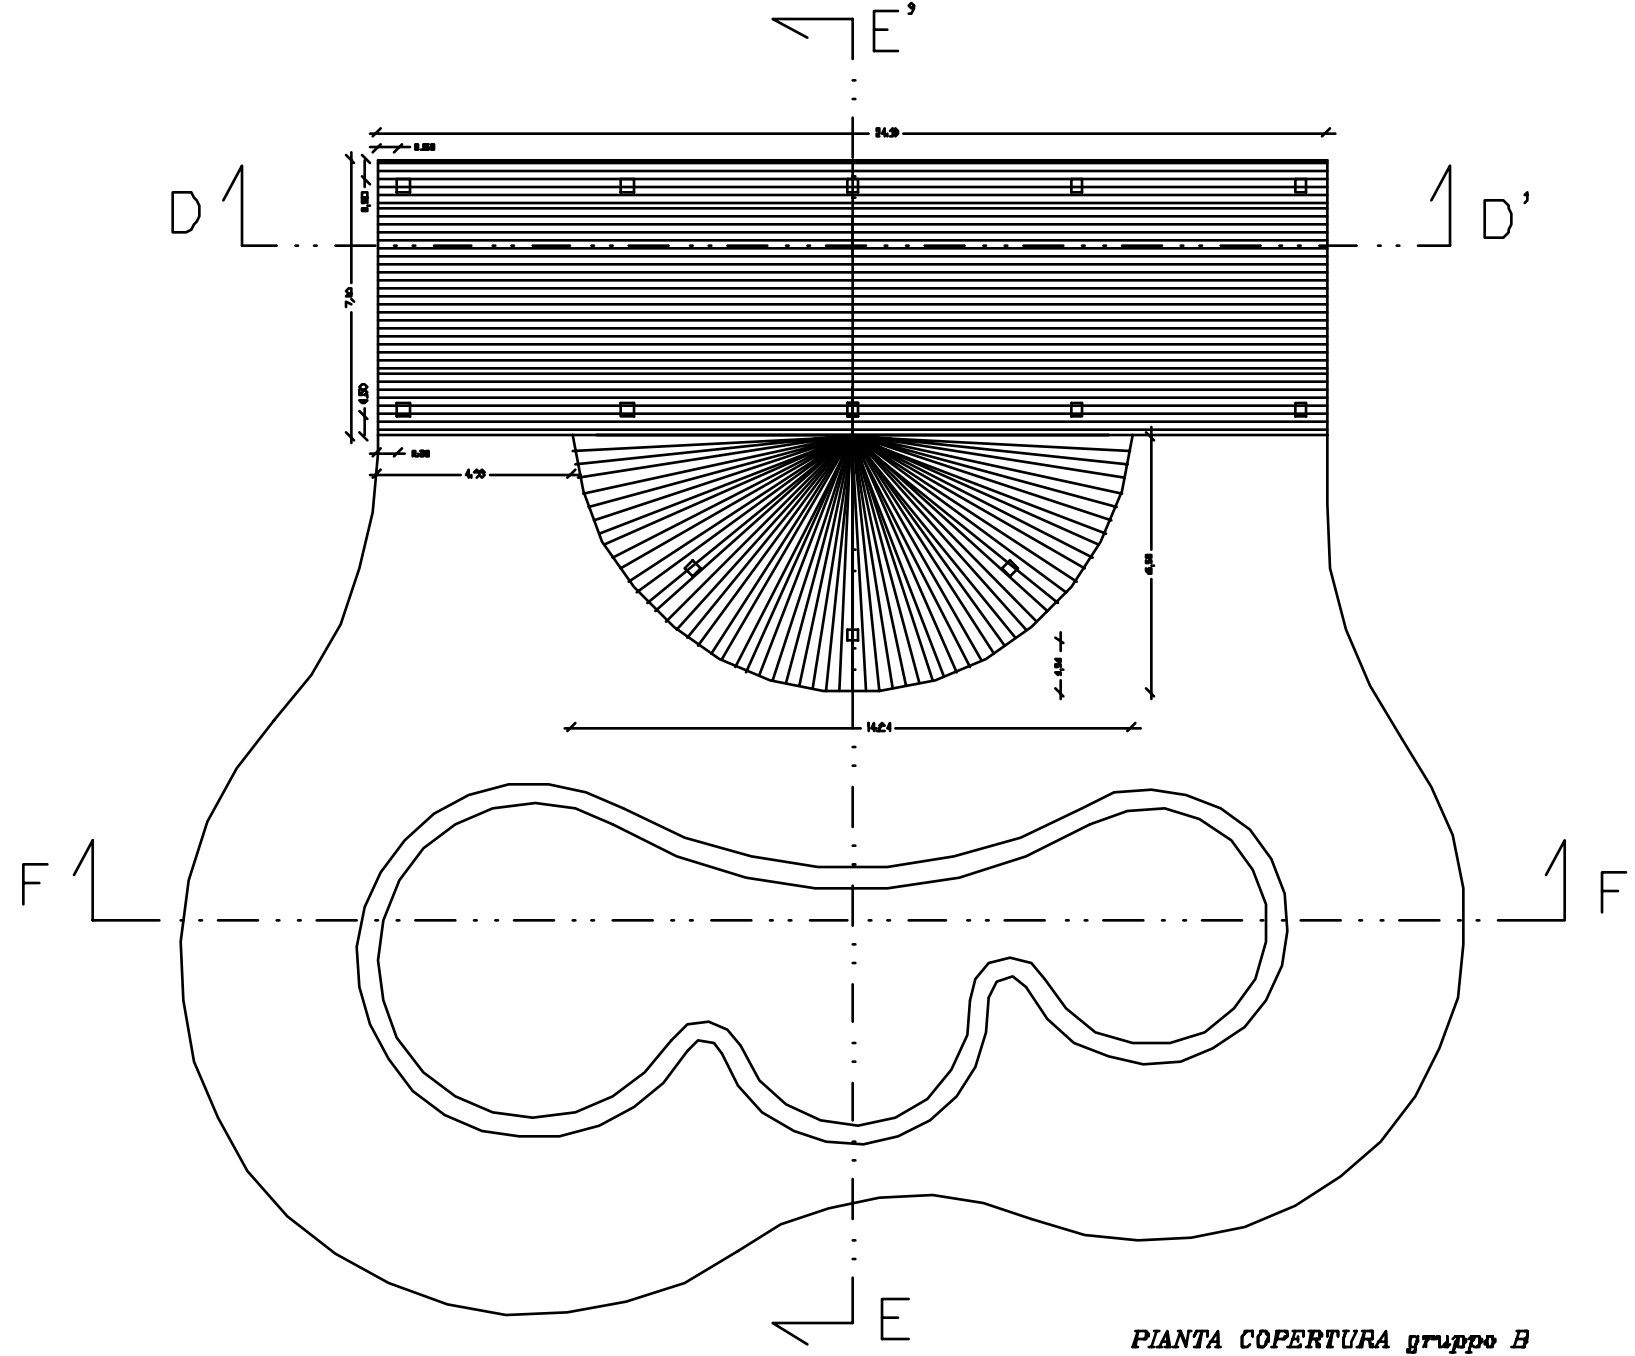


PIANTA COPERTURA gruppo B

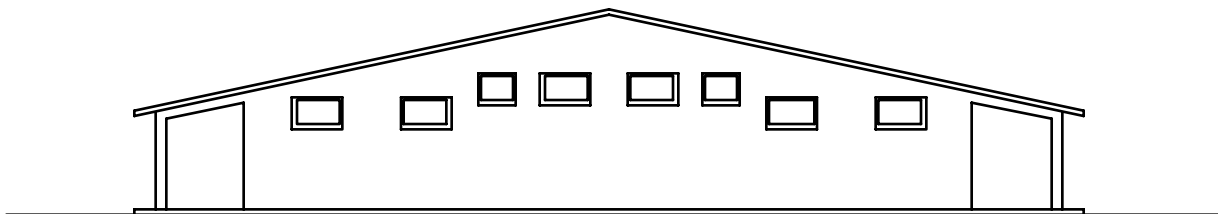


RETRO-PROSPETTO gruppo B

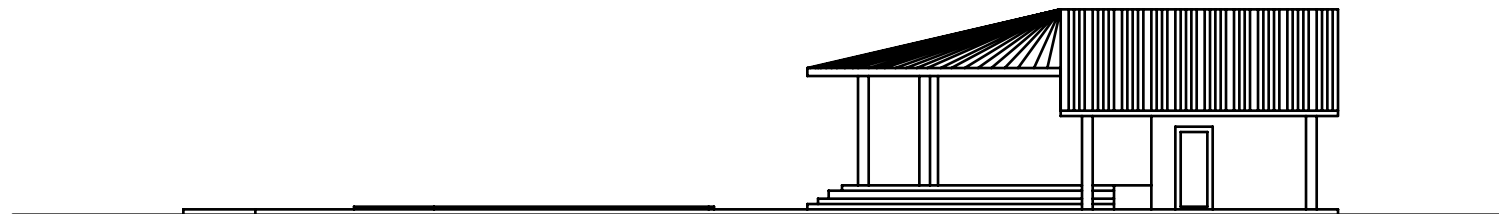


PROSPETTO LATERALE gruppo B

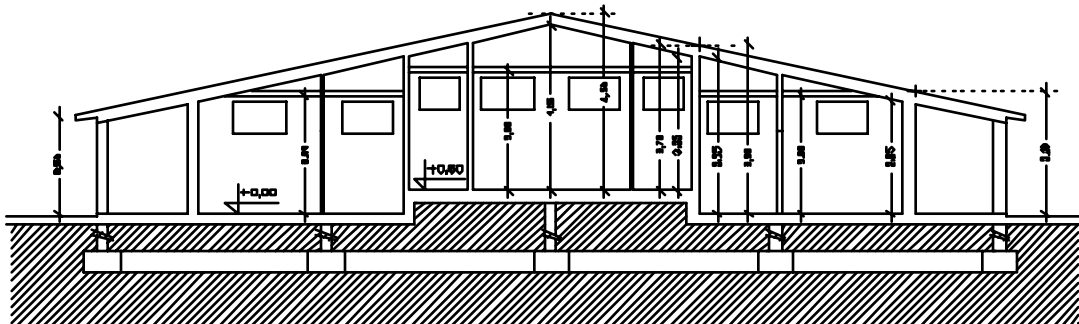

SEZIONE D-D'

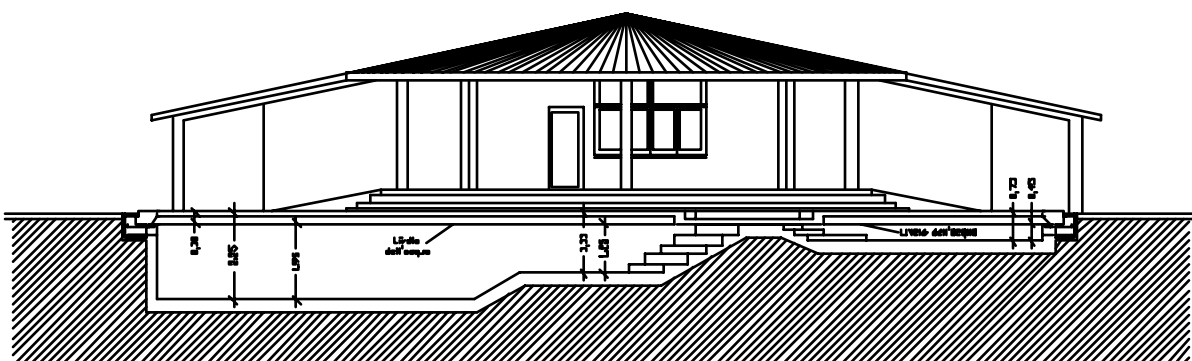

SEZIONE-PROSPETTO F-F'

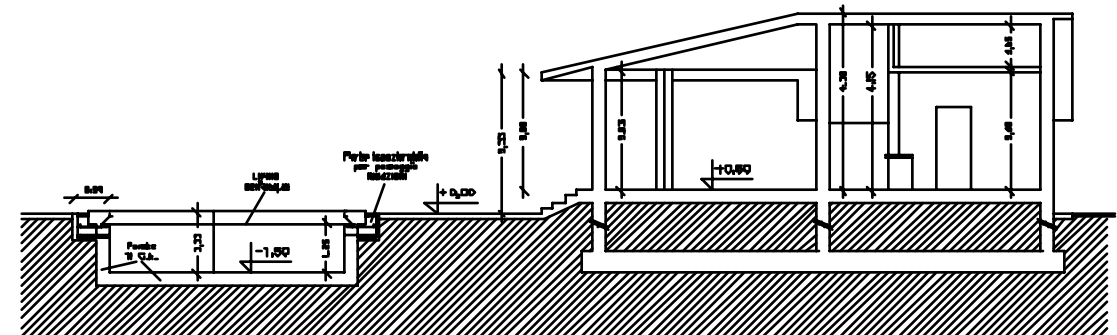

SEZIONE E-E'